

ΕΦΗΜΕΡΙΔΑ ΤΗΣ ΚΥΒΕΡΝΗΣΕΩΣ

ΤΗΣ ΕΛΛΗΝΙΚΗΣ ΔΗΜΟΚΡΑΤΙΑΣ

2 Απριλίου 2019 | ΤΕΥΧΟΣ ΤΕΤΑΡΤΟ | Αρ. Φύλλου **142**

ΠΕΡΙΕΧΟΜΕΝΑ

ΑΠΟΦΑΣΕΙΣ

ΑΠΟΦΑΣΕΙΣ

Αριθμ. 15239 (1)

Επανακαθορισμός των ορίων αιγιαλού και παραλίας στην περιοχή «Αγία Βαρβάρα», κοινότητας Πλαγιάς, Δ.Ε. Πλωμαρίου, Δήμου Λέσβου, νήσου Λέσβου.

Ο ΣΥΝΤΟΝΙΣΤΗΣ
ΑΠΟΚΕΝΤΡΩΜΕΝΗΣ ΔΙΟΙΚΗΣΗΣ ΑΙΓΑΙΟΥ

Έχοντας υπόψη:

1. Τις διατάξεις των άρθρων 6 και 28ο ν. 3852/2010 (ΦΕΚ 87/Α΄/7-6-2010) «Νέα Αρχιτεκτονική της Αυτοδιοίκησης και της Αποκεντρωμένης Διοίκησης - Πρόγραμμα Καλλικράτης», όπως ισχύει.

• των άρθρων 28 και 28Α του ν.4325/2015 «Εκδημοκρατισμός της Διοίκησης - Καταπολέμηση της Γραφειοκρατίας και Ηλεκτρονική Διακυβέρνηση.

Αποκατάσταση αδικιών και άλλες διατάξεις» (ΦΕΚ. 47 τ.Α΄/2015),

• του π.δ. 143/2010 (ΦΕΚ 236/τ.Α΄/27-12-2010) «Οργανισμός της Αποκεντρωμένης Διοίκησης Αιγαίου», όπως ισχύει.

2. Την αριθμ. 78161/31-12-2018 (ΦΕΚ 783/Υ.Ο.Δ.Δ./31-12-2018) απόφαση του Υπουργού Εσωτερικών με την οποία ο Πολύκαρπος Πολυχρονάκης, Αν. Προϊστάμενος της Γενικής Διεύθυνσης Χωροταξικής και Περιβαλλοντικής Πολιτικής, ορίζεται να ασκεί καθήκοντα Συντονιστή Α. Δ. Αιγαίου.

3. Την αριθμ. 32906/6-6-2017 (ΦΕΚ 2033/τ.Β΄/13-6-2017) απόφαση του Συντονιστή Αποκεντρωμένης Διοίκησης Αιγαίου σχετικά με την μεταβίβαση αρμοδιοτήτων και παροχή εξουσιοδότησης υπογραφής διοικητικών πράξεων και εγγράφων «Με εντολή Συντονιστή Αποκεντρωμένης Διοίκησης Αιγαίου» στον Προϊστάμενο της Γενικής Διεύθυνσης Εσωτερικής Λειτουργίας της ΑΔΑ και στους Προϊσταμένους των οργανικών μονάδων αυτής.

4. Τις διατάξεις του ν.2971/2001 (ΦΕΚ 285/Α΄/19-12-2001) «Αιγιαλός, παραλία και άλλες διατάξεις» όπως τροποποιήθηκε και ισχύει καθώς και το άρθρο 11 του ν. 4281/2014 (ΦΕΚ 160/τ.Α΄/8-8-2014).

5. Τις διατάξεις του άρθρου 46 παρ. 21 του ν.3220/2004 «Μέτρα αναπτυξιακής πολιτικής κ.λπ.» (ΦΕΚ 15/τ.Α') (ΦΕΚ 15/τ.Α΄/28-1-2004), δυνάμει των οποίων οι αρμοδιότητες του Υπουργού Οικονομίας και Οικονομικών, οι οποίες ανήκαν ή είχαν μεταβιβαστεί στους Νομάρχες μέχρι την έναρξη λειτουργίας των Νομαρχιακών Αυτοδιοικήσεων και αφορούν θέματα των Υπηρεσιών του Υπουργείου Οικονομίας και Οικονομικών, που εξαιρέθηκαν από την κατάργηση με τις διατάξεις της παρ. 2 του άρθρου 39 του ν. 2218/1994, περιέρχονται στον Γενικό Γραμματέα της Περιφέρειας, εκτός των θεμάτων της Υ.Δ.Ε.

6. Τις διατάξεις του άρθρου 89 του π.δ. 284/1988 «Οργανισμός του Υπουργείου Οικονομικών», όπως τροποποιήθηκε και ισχύει.

7. Το π.δ. 142/2017 (ΦΕΚ 181/τ.Α΄/23-11-2017) «Οργανισμός του Υπουργείου Οικονομικών».

8. Την από 23-10-2018 έκθεση της κατά το άρθρο 3 του ν.2971/2001 αρμόδιας Επιτροπής για τον επανακαθορισμό οριογραμμής αιγιαλού και παραλίας στην περιοχή «Αγία Βαρβάρα», κοινότητας Πλαγιάς, Δ.Ε. Πλωμαρίου, Δήμου Λέσβου, νήσου Λέσβου καθώς και το κτηματογραφικό - υψομετρικό διάγραμμα του Γεώργιου Χαβιάρα, Πολιτικού Μηχανικού, κλίμακας 1:250, σε μία (1) πινακίδα που συντάχθηκε τον Μαΐο του 2018 και θεωρήθηκε από την Ελένη Μητρίτσα, ΠΕ/Α Μηχανικών, Τοπογράφο Μηχανικό, Προϊσταμένη της Κτηματικής Υπηρεσίας Λέσβου στις 23-10-2018.

9. Την αριθμ. 485/7-2-1992 απόφαση Νομάρχη του αρχικού καθορισμού (ΦΕΚ 184/τ.Δ΄/1992), την αριθμ. 756/16-3-2005 απόφαση Γ.Γ. Περιφέρειας Βορείου Αιγαίου επανακαθορισμού (ΦΕΚ 753/τ.Δ΄/2005) και την τροποποιητική αυτής με αριθμ. 7150/636/27-3-2013 απόφαση Γ.Γ. Αποκεντρωμένης Διοίκησης Αιγαίου (ΦΕΚ 187/τ.Α΄/2013).

10. Το με αριθμ. 40415/27-2-2019 έγγραφο της Κτηματικής Υπηρεσίας Λέσβου με το οποίο μας διαβιβάζονται τα παραπάνω και με το οποίο ενημερώνει την Υπηρεσία μας ότι η περιοχή του επανακαθορισμού δεν εμπίπτει στις περιοχές που εξαιρούνται από την ανάρτηση και δεν εμπίπτει στις περιοχές που αίρεται ο κοινόχρηστος χαρακτήρας του αιγιαλού σύμφωνα με το ΕΜΠ. Φ.900/40/827227/Σ.366/19-7-2015 εμπιστευτικό έγγραφο του Γ.Ε.Σ., αποφασίζουμε:

Α. Επικυρώνουμε την από 23-10-2018 έκθεση της κατά το άρθρο 3 του ν.2971/2001 αρμόδιας Επιτροπής για τον επανακαθορισμό οριογραμμής αιγιαλού και παραλίας στην περιοχή «Αγία Βαρβάρα», κοινότητας Πλαγιάς, Δ.Ε. Πλωμαρίου, Δήμου Λέσβου, νήσου Λέσβου καθώς και το κτηματογραφικό - υψομετρικό διάγραμμα του Γεωργίου Χαβιάρα, Πολιτικού Μηχανικού, κλίμακας 1:250, σε μία (1) πινακίδα που συντάχθηκε τον Μάιο του 2018 και θεωρήθηκε από την Ελένη Μητρίτσα, ΠΕ/Α Μηχανικών, Τοπογράφο Μηχανικό, Προϊσταμένη της Κτηματικής Υπηρεσίας Λέσβου στις 23-10-2018.

Β. Επανακαθορίζουμε επί του ανωτέρω κτηματογραφικού - υψομετρικού διαγράμματος:

1. Την οριογραμμή αιγιαλού με κόκκινη συνεχή πολυγωνική γραμμή και σημεία 1, 2, 3 ...ως 18, λόγω σφάλματος του αρχικού καθορισμού. Η επανακαθοριζόμενη γραμμή συμπίπτει κατά το μεγαλύτερο μέρος της με το φρύδι του πρανούς των βραχωδών εκτάσεων που ορίζουν την ακτογραμμή.

2. Δεν καθορίζεται ζώνη παραλίας διότι υφίσταται Δημοτική οδός όμορη της γραμμής αιγιαλού που εξυπηρετεί τους σκοπούς του άρθρου 1 παρ. 3 του ν.2971/2001.

3. Το σημείο 18 ταυτίζεται με το σημείο 26 του όμορου καθορισμένου αιγιαλού (΄Αγιος Ισίδωρος, ΦΕΚ 977/1993/τ.Δ΄). Τα σημεία 27 και 27΄ και τα ευθύγραμμα τμήματα 26-27 και 26′-27΄ του όμορου καθορισμού καταργούνται.

4. Το σημείο 1 ταυτίζεται με το σημείο 25Β του όμορου αιγιαλού όπως καθορίστηκε στη θέση Αγία Βαρβάρα με το ΦΕΚ 184/τ.Δ΄/1992 και επανακαθορίστηκε με το ΦΕΚ 753/τ.Δ΄/2005. Τα σημεία 26Α, 26, 27, 28, 26Α΄, 26΄ 27΄ και 28΄ και τα ευθύγραμμα τμήματα 25Β-26Α-26-27-28 και 25Β΄-26Α΄-26΄-27΄-28΄ του όμορου καθορισμού καταργούνται.

5. Δεν καθορίζεται παλαιός αιγιαλός.

6. Η εξάρτηση έγινε σύμφωνα με το Ελληνικό Γεωδαιτικό Σύστημα Αναφοράς (ΕΓΣΑ΄ 87).

Η απόφαση αυτή με την έκθεση της επιτροπής και το σχετικό κτηματογραφικό - υψομετρικό διάγραμμα να δημοσιευθούν στην Εφημερίδα της Κυβερνήσεως.

Μυτιλήνη, 18 Μαρτίου 2019

Με εντολή Συντονιστή
Αποκεντρωμένης Διοίκησης
Ο Αναπληρωτής Προϊστάμενος
της Διεύθυνσης Διοικητικού
Οικονομικού Β. Αιγαίου

ΓΕΩΡΓΙΟΣ ΛΟΥΚΟΣ

ΕΚΘΕΣΗ ΕΠΙΤΡΟΠΗΣ ΚΑΘΟΡΙΣΜΟΥ
ΑΙΓΙΑΛΟΥ ΚΑΙ ΠΑΡΑΛΙΑΣ
της παρ. 1 του άρθρου 3 του ν. 2971/2001,
χωρικής αρμοδιότητας Λέσβου, που αφορά
τον επανακαθορισμό των οριογραμμών
αιγιαλού-παραλίας στην περιοχή
«Αγία Βαρβάρα», κοινότητας Πλαγιάς,
Δ.Ε. Πλωμαρίου, Δήμου Λέσβου, νήσου Λέσβου.

Στη Μυτιλήνη την 23-10-2018, η Επιτροπή καθορισμού αιγιαλού και παραλίας που αποτελείται από τους:

1. Ελένη Μητρίτσα, ΠΕ/Α Τοπ. Μηχανικών, Προϊσταμένη της Κτηματικής Υπηρεσίας Λέσβου, ως πρόεδρος,

2. Σταύρο Δαλιακόπουλο, ΤΕ/Α Μηχανικών, υπάλληλο της Κτηματικής Υπηρεσίας Λέσβου ως μέλος,

3. Κων/νο Φουρλή, Αντιπλοίαρχο , Κεντρικό Λιμενάρχη Μυτιλήνης, ως μέλος,

4. Θεοδώρα Ζαφειρίου, ΠΕ/Α Μηχανικών Δομικών Έργων, Προϊστάμενο της Δ/νσης Δόμησης του Δήμου Λέσβου ως μέλος και

5. Ευγενία Κουτσίδου, ΠΕ/Α Περιβ/γων, αναπληρώτρια Προϊστάμενη της Δ/νσης Περιβάλλοντος και Χωρικού Σχεδιασμού Β. Αιγαίου της Αποκ. Διοίκησης Αιγαίου

ως μέλος και γραμματέα, τον Γεώργιο Καραγιάννη, ΠΕ/Α Μηχανικών υπάλληλο της Κτηματικής Υπηρεσίας Λέσβου, αφού συγκλήθηκε, μετέβη στην εν λόγω περιοχή την ίδια μέρα.

Η Επιτροπή λαμβάνοντας υπόψη:

1) Τις διατάξεις του ν. 2971/2001 όπως τροποποιήθηκε και ισχύει.

2) Το π.δ. 142/2017 ”Οργανισμός του Υπουργείου Οικονομικού” (ΦΕΚ 181/Α΄).

3) Την αριθμ. 2/7166/0004 απόφαση Υπ. Οικονομικών "Ανασυγκρότηση συλλογικών οργάνων του Υπ. Οικονομικών" στα οποία μετέχουν Προϊστάμενοι ή/και υπάλληλοι των Υπηρεσιών της Γενικής Γραμματείας Δημόσιας Περιουσίας, ΦΕΚ 375/τ.Β΄/2018.

4) Την αριθμ. 16249/15-3-2018 "απόφαση Ανασυγκρότηση και ορισμός μελών της Επιτροπής Καθορισμού Αιγιαλού και Παραλίας, Παλαιού Αιγιαλού καθώς και της Όχθης, Παλαιάς Όχθης και Παρόχθιας Ζώνης (άρθρο 100 του π.δ. 284/1988, άρθρο 3 και 31 του ν. 2971/2001, ΦΕΚ 285/Α΄), στο Νομό Λέσβου" (ΑΔΑ: Ψ47ΒΟΡ1Ι-ΨΤΠ).

5) Την αριθμ. 485/7-2-1992 απόφαση Νομάρχη του αρχικού καθορισμού (ΦΕΚ 184/τ.Δ΄/1992), την αρ. 756/16-3-2005 απόφαση Γ.Γ. Περιφέρειας Βορείου Αιγαίου επανακαθορισμού (ΦΕΚ 753/τ.Δ΄/2005) και την αρ. 7150/639/27-3-2013 απόφαση Γ.Γ. Αποκεντρωμένης Διοίκησης Αιγαίου (ΦΕΚ 187/τ.Α΄/2013).

6) Την από 9-4-2018 αίτηση του Γ. Γιανουλέλλη κ.α. για τον επανακαθορισμό του αιγιαλού.

7) Το ΕΜΠ. Φ. 900/40/827227/Σ. 366/19-7-2015 εμπιστευτικό έγγραφο Γ.Ε.Σ. με το οποίο: α) Κρίθηκε σκόπιμη η χάραξη αιγιαλού - παραλίας σε όλη την Επικράτεια, και β) απέστειλε στην Περιφερειακή Διεύθυνση Δημόσιας Περιουσίας Αιγαίου όλες εκείνες τις περιοχές των υποβάθρων που εξαιρούνται από την ανάρτηση τους στο διαδίκτυο και αίρεται ο κοινόχρηστος χαρακτήρας του αιγιαλού σύμφωνα με το άρθρο 17 του ν.2971/2001.

8) Ότι από τον έλεγχο των περιοχών που διενέργησε το Αυτοτελές Γραφείο Δημόσιας Περιουσίας Λέσβου προκύπτει ότι η περιοχή του καθορισμού δεν εμπίπτει στις περιοχές που εξαιρούνται από την ανάρτηση και δεν εμπίπτει στις περιοχές που αίρεται ο κοινόχρηστος χαρακτήρας του αιγιαλού.

9) Την αριθμ. 90942/19-10-2018 Πρόσκληση σύγκλησης της Επιτροπής από την Πρόεδρο της.

10) Το κτηματογραφικό - υψομετρικό διάγραμμα σε μία (1) πινακίδα, κλίμακας 1:250, που συντάχθηκε τον Μάιο του 2018 από τον Γεώργιο Χαβιάρα, Πολιτικό Μηχανικό και θεωρήθηκε στις 23-10-2018 από την Ελένη Μητρίτσα, ΠΕ/Α Μηχανικών, τοπογράφο μηχανικό, Προϊσταμένη της Κτηματικής Υπηρεσίας Λέσβου.

11) Το όριο βλάστησης όπως έχει διαμορφωθεί σήμερα και αποτυπώνεται.

12) Τα στοιχεία καθορισμού αιγιαλού και παραλίας όπως ορίζονται λεπτομερώς στο άρθρο 9 του ν.2971/2001 ήτοι:

α) Ότι η ακτή είναι στο μεγαλύτερο μέρος της βραχώδης, επικλινής, και συγκεκριμένα αποτελείται από βραχώδεις σχηματισμούς σε πλάκες και με διάφορες κλίσεις.

β) Το γεγονός ότι δεν υπάρχουν παράκτιοι φυσικοί πόροι.

γ) Ότι η ακτή επηρεάζεται από ανέμους νότιους με συνήθη μέγιστη ένταση έως 7 μποφόρ.

δ) Ότι ο πυθμένας είναι μικτός, αποτελούμενος από άμμο και πλακώδεις σχηματισμούς, σε συνέχεια της ακτογραμμής.

ε) Ότι το ανάπτυγμα του κυματισμού φτάνει συνήθως το χειμώνα έως 1.5 μ.

στ) Ότι δεν ευρέθηκαν ίχνη παλαιού αιγιαλού.

ζ) Ότι η περιοχή ευρίσκεται εντός οικισμού κάτω των 2000 κατοίκων "Αγ. Βαρβάρα".

η) Ότι στην περιοχή του επανακαθορισμού δεν υπάρχει γνωστό δημόσιο κτήμα.

θ) Ότι η περιοχή έχει προκηρυχθεί προς κτηματογράφηση.

ι) Ότι η περιοχή δεν ανήκει σε ευπαθές οικοσύστημα - προστατευόμενη περιοχή natura.

Επανακαθορίζει

1. Την οριογραμμή αιγιαλού με κόκκινη συνεχή πολυγωνική γραμμή και σημεία 1, 2, 3..... ως 18, λόγω σφάλματος του αρχικού καθορισμού. Η επανακαθοριζόμενη γραμμή συμπίπτει κατά το μεγαλύτερο μέρος της με το φρύδι του πρανούς των βραχωδών εκτάσεων που ορίζουν την ακτογραμμή.

2. Δεν καθορίζεται ζώνη παραλίας διότι υφίσταται Δημοτική οδός όμορη της γραμμής αιγιαλού που εξυπηρετεί τους σκοπούς του άρθρου 1 παρ. 3 του ν.2971/2001.

3. Το σημείο 18 ταυτίζεται με το σημείο 26 του όμορου καθορισμένου αιγιαλού (΄Αγιος Ισίδωρος, ΦΕΚ 977/1993/τ.Δ΄). Τα σημεία 27 και 27΄ και τα ευθύγραμμα τμήματα 26-27 και 26΄-27΄ του όμορου καθορισμού καταργούνται.

4. Το σημείο 1 ταυτίζεται με το σημείο 25Β του όμορου αιγιαλού όπως καθορίστηκε στη θέση Αγία Βαρβάρα με το ΦΕΚ 184/τ.Δ΄/1992 και επανακαθορίστηκε με το ΦΕΚ 753/τ.Δ΄/2005. Τα σημεία 26Α, 26, 27, 28, 26Α΄, 26΄, 27΄ και 28΄ και τα ευθύγραμμα τμήματα 25Β-26Α-26-27-28 και 25Β΄-26Α΄-26΄-27΄-28΄ του όμορου καθορισμού καταργούνται.

5. Δεν καθορίζεται παλαιός αιγιαλός.

6. Η εξάρτηση έγινε σύμφωνα με το Ελληνικό Γεωδαιτικό Σύστημα Αναφοράς (ΕΓΣΑ΄ 87).

Η Επιτροπή

Η Πρόεδρος	Τα Μέλη
ΕΛΕΝΗ ΜΗΤΡΙΤΣΑ	ΣΤΑΥΡΟΣ ΔΑΛΙΑΚΟΠΟΥΛΟΣ ΚΩΝΣΤΑΝΙΤΝΟΣ ΦΛΟΥΡΗΣ ΘΕΟΔΩΡΑ ΖΑΦΕΙΡΙΟΥ ΕΥΓΕΝΙΑ ΚΟΥΤΣΙΔΟΥ

ΥΠΟΜΝΗΜΑ ΤΗΣ ΕΠΙΤΡΟΠΗΣ ΚΑΘΟΡΙΣΜΟΥ ΑΙΓΙΑΛΟΥ
ΚΑΙ ΠΑΡΑΛΙΑΣ ΧΩΡΙΚΗΣ ΑΡΜΟΔΙΟΤΗΤΑΣ ΛΕΣΒΟΥ

1. Το παρόν υπόμνημα συνοδεύει την από 23-10-2018 Έκθεση της Επιτροπής καθορισμού αιγιαλού και παραλίας στην περιοχή «Αγία Βαρβάρα», κοινότητας Πλαγιάς, Δ.Ε. Πλωμαρίου, Δήμου Λέσβου.
2. Το κτηματογραφικό - υψομετρικό διάγραμμα της περιοχής, σε μία (1) πινακίδα, κλίμακας 1:250, συντάχθηκε τον Μάιο του 2018 από τον Γεώργιο Χαβιάρα, Πολιτικό Μηχανικό.
3. Η οριογραμμή αιγιαλού επανακαθορίζεται με κόκκινη συνεχή πολυγωνική γραμμή με σημεία 1,2,3..... 18, λόγω σφάλματος του αρχικού καθορισμού, ώστε να συμπίπτει με το φρύδι του πρανούς βραχωδών εκτάσεων που ορίζουν την ακτογραμμή.
4. Δεν καθορίζεται ζώνη παραλίας διότι υφίσταται Δημοτική οδός όμορη της γραμμής αιγιαλού που εξυπηρετεί τους σκοπούς του άρθρου 1 παρ. 3 του Ν.2971/2001.
5. Δεν υπάρχει παλαιός αιγιαλός.
6. Το σημείο 18 ταυτίζεται με το σημείο 26 του όμορου καθορισμένου αιγιαλού (Άγιος Ισίδωρος, ΦΕΚ 977/1993/τ.Δ). Τα σημεία 27 και 27' και τα ευθύγραμμα τμήματα 26-27 και 26'-27' του όμορου καθορισμού καταργούνται.
7. Το σημείο 1 ταυτίζεται με το σημείο 25Β του όμορου αιγιαλού όπως καθορίστηκε στη θέση Αγία Βαρβάρα με το ΦΕΚ 184/τ.Δ/1992 και επανακαθορίστηκε με το ΦΕΚ 753/τ.Δ/2005. Τα σημεία 26Α,26,27, 28,26Α',26',27' και 28' και τα ευθύγραμμα τμήματα 25Β-26Α-26-27-28 και 25Β'-26Α'-26'-27'-28' του όμορου καθορισμού καταργούνται.
8. Η εξάρτηση έγινε σύμφωνα με το Ελληνικό Γεωδαιτικό Σύστημα Αναφοράς (ΕΓΣΑ' 87).

Μυτιλήνη, 23-10-2018

Η ΕΠΙΤΡΟΠΗ

1. Η ΠΡΟΕΔΡΟΣ
ΕΛΕΝΗ ΜΗΤΡΙΤΣΑ
ΠΕ/Α ΤΟΠ. ΜΗΧ.

ΤΑ ΜΕΛΗ

2. ΣΤΑΥΡΟΣ ΔΑΛΙΑΚΟΠΟΥΛΟΣ
ΤΕ/Α ΜΗΧΑΝΙΚΩΝ

3. ΚΩΝΣΤΑΝΤΙΝΟΣ ΦΛΟΥΡΗΣ
ΑΝΤΙΠΛΟΙΑΡΧΟΣ Λ.Σ.


4. ΘΕΟΔΩΡΑ ΖΑΦΕΙΡΙΟΥ
ΠΕ/Α ΜΗΧΑΝΙΚΩΝ

5. ΕΥΓΕΝΙΑ ΚΟΥΤΣΙΔΟΥ
ΠΕ/Α ΠΕΡΙΒ/ΓΩΝ



ΘΕΩΡΗΘΗΚΕ
ΕΛΕΝΗ ΜΗΤΡΙΤΣΑ
ΠΕ/Α ΤΟΠ. ΜΗΧ.


Μυτιλήνη, 23-10-2018

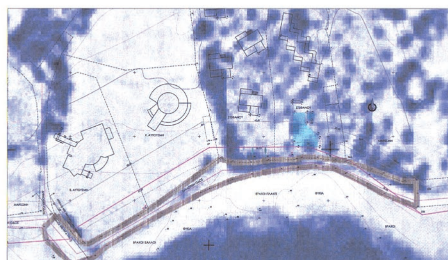

Γεωαναφορά σε υπόβαθρο του 1945



Γεωαναφορά σε υπόβαθρο του 2010

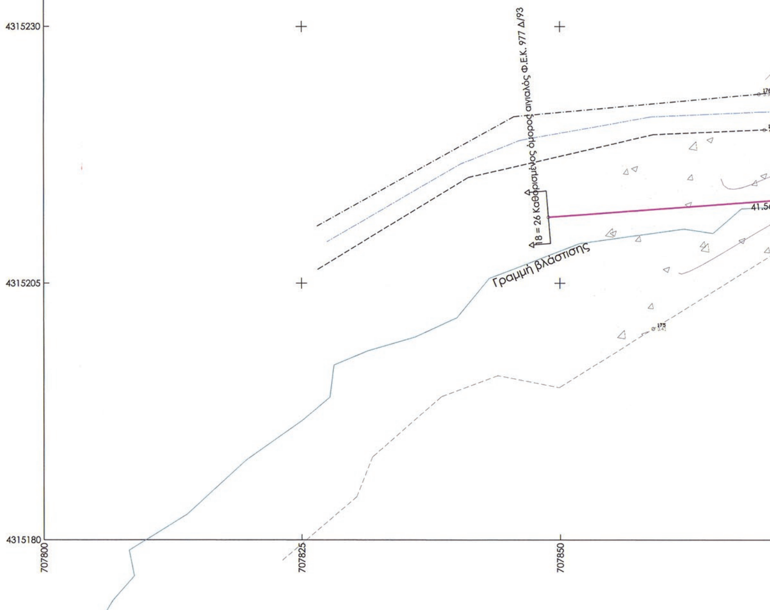

Πίνακας Συντεταγμένων των κορυφών του Αιγιαλού Εμβαδόν τεμαχίου = 1759.07 τ.μ. - Περίμετρος = 204.38 μ.			
α/α	X	Y	Αποστάσεις
1	708036.37	4315224.56	----
2	708014.39	4315236.19	1 - 2: 24.87
3	708002.06	4315242.32	2 - 3: 13.77
4	707994.46	4315243.21	3 - 4: 7.65
5	707987.63	4315242.75	4 - 5: 6.85
6	707981.19	4315242.15	5 - 6: 6.47
7	707969.59	4315240.09	6 - 7: 11.78
8	707962.11	4315237.98	7 - 8: 7.77
9	707953.26	4315234.41	8 - 9: 9.54
10	707949.91	4315232.73	9 - 10: 3.75
11	707934.92	4315224.71	10 - 11: 17.00
12	707926.91	4315220.11	11 - 12: 9.24
13	707919.28	4315215.67	12 - 13: 8.83
14	707913.48	4315212.14	13 - 14: 6.79
15	707909.01	4315208.29	14 - 15: 5.90
16	707900.47	4315205.44	15 - 16: 9.00
17	707890.33	4315214.53	16 - 17: 13.62
18	707848.89	4315211.44	17 - 18: 41.56

ΕΘΝΙΚΟ ΤΥΠΟΓΡΑΦΕΙΟ
Για τεχνικούς λόγους στο σχεδιάγραμμα, από το ηλεκτρονικό αρχείο, έγινε σμίκρυνση κατά ποσοστό 34%

Χ. ΑΥΤΟΥΣΜΗ

ΣΤΕΦΑΝΟΥ

ΣΤΕΦΑΝΟ

Β. ΑΥΤΟΥΣΜΗ

ΜΑΡΣΩΝΗ

ΔΗΜΟΤΙΚΗ ΟΔΟΣ

ΔΗΜΟΤΙΚΗ ΟΔΟΣ

Άξονας ΔΗΜΟΤΙΚΗ ΟΔΟΥ

ΒΡΑΧΟΙ ΠΛΑΚΕΣ


ΦΥΚΙΑ

ΒΡΑΧΟΙ ΙΣΑΛΛΟΙ

ΒΡΑΧΟΙ

ΘΑΛΑΣΣΑ

707875 707900 707925 707950 707975

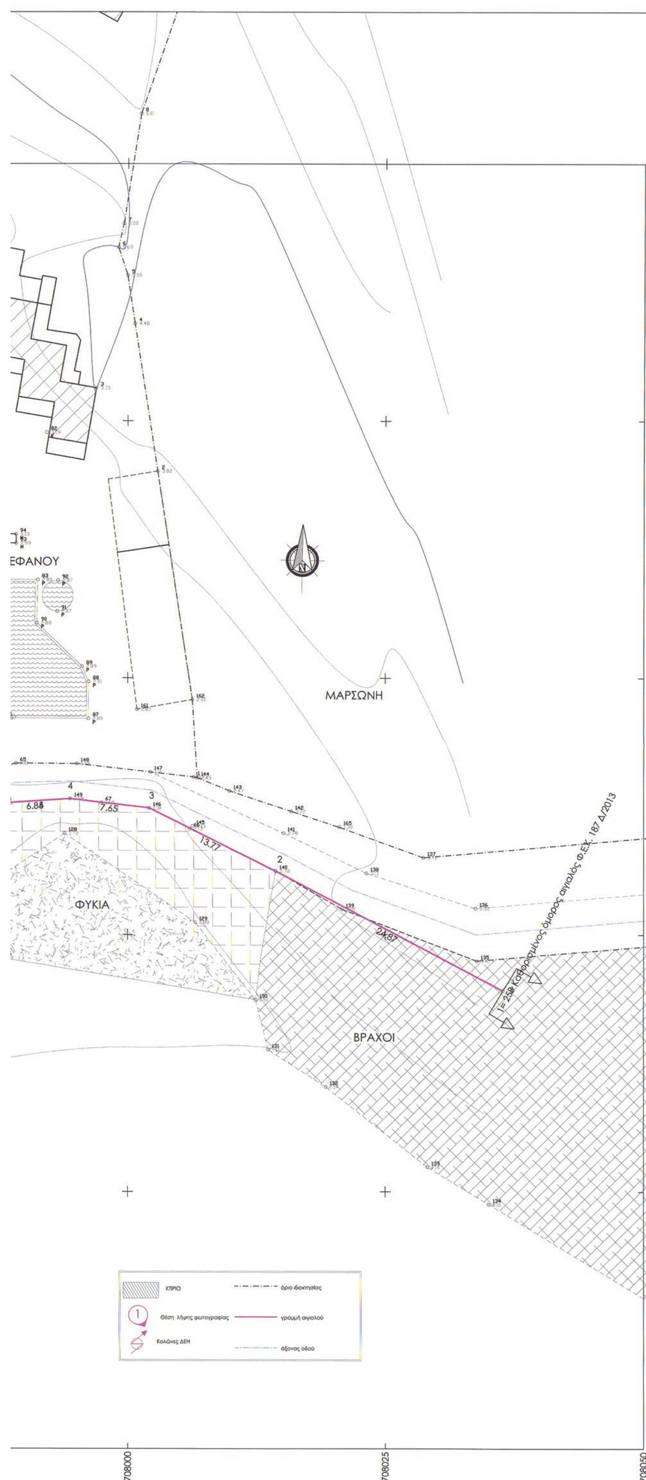

Απόσπασμα Χάρτη ΓΥΣ 1:20000



ΕΡΓΟΔΟΤΗΣ :

Αυτουσμή Βασίλη
Αυτουσμή Χρήστου
Στεφάνου Ιωάννη

ΜΕΛΕΤΗΤΗΣ:

ΧΑΒΙΑΡΑΣ ΓΕΩΡΓΙΟΣ Διπλ. Πολ. Μηχανικος

ΕΡΓΟ:

ΚΤΗΜΑΤΟΓΡΑΦΙΚΟ ΥΨΟΜΕΤΡΙΚΟ ΔΙΑΓΡΑΜΜΑ
ΕΠΑΝΑΚΑΘΟΡΙΣΜΟΥ ΑΙΓΙΑΛΟΥ

ΘΕΣΗ: ΑΓΙΑ ΒΑΡΒΑΡΑ, ΚΟΙΝΟΤΗΤΑ ΠΛΑΓΙΑΣ,
Δ.Ε. ΠΛΩΜΑΡΙΟΥ, ΔΗΜΟΥ ΛΕΣΒΟΥ

ΘΕΜΑ ΣΧΕΔΙΟΥ:	ΑΡ.ΣΧΕΔΙΟΥ
	Τ - 01
ΚΤΗΜΑΤΟΓΡΑΦΙΚΟ ΥΨΟΜΕΤΡΙΚΟ ΔΙΑΓΡΑΜΜΑ	ΚΛΙΜΑΚΑ 1:250

ΚΩΔΙΚΟΣ/ΧΡΟΝΟΣ ΜΕΛΕΤΗΣ: ΜΑΙΟΣ 2018		ΑΝΑΘΕΩΡΗΣΕΙΣ
ΥΠΟΓΡΑΦΗ / ΣΦΡΑΓΙΔΑ	ΘΕΩΡΗΣΕΙΣ	
ΓΕΩΡΓΙΟΣ Π. ΧΑΒΙΑΡΑΣ ΔΙΠΛΩΜ. ΠΟΛΙΤΙΚΟΣ ΜΗΧΑΝΙΚΟΣ Ε.Μ.Π.		

Αριθμ. 499/31042 (2)

Κήρυξη ως αναδασωτέας έκτασης εμβαδού 25.042,41 τ.μ., στη θέση «Λεγκερίσος» περιοχής Δ.Ε. Αράχοβας του Δήμου Διστόμου - Αράχωβας και Αντίκυρας Π.Ε. Βοιωτίας.

Ο ΣΥΝΤΟΝΙΣΤΗΣ
ΑΠΟΚΕΝΤΡΩΜΕΝΗΣ ΔΙΟΙΚΗΣΗΣ
ΘΕΣΣΑΛΙΑΣ - ΣΤΕΡΕΑΣ ΕΛΛΑΔΑΣ

Έχοντας υπόψη:

1. Τις διατάξεις των άρθρων 24 παρ. 1 και 117 παρ. 3 του Συντάγματος.

2. Τις διατάξεις των αρθ. 6 και 280 ν. 3852/2010 (ΦΕΚ 87/Α΄/7-6-2010) «Νέα Αρχιτεκτονική της Αυτοδιοίκησης και της Αποκεντρωμένης Διοίκησης - Πρόγραμμα Καλλικράτης».

3. Τις διατάξεις του π.δ. 138/2010 «Οργανισμός Αποκεντρωμένης Διοίκησης Θεσσαλίας - Στερεάς Ελλάδας» (ΦΕΚ. τ.Α΄/231/2010).

4. Τις διατάξεις του ν.998/1979 «Περί προστασίας των δασών και των δασικών εν γένει εκτάσεων της χώρας» (ΦΕΚ 289 Α΄) και συγκεκριμένα: α) των άρθρων 41 παρ. 1 παρ. 3 και 38 παρ. 1 όπως τροποποιήθηκαν ή αντικαταστάθηκαν με το άρθ. 35 ν.42802014 και β) του αρθ. 3 όπως αντικαταστάθηκε με το άρθρο. 32 παρ. 4 του ιδίου ως άνω νόμου.

5. Τις διαταγές του Υπουργείου Γεωργίας: α) 160417/1180/8-7-1980, β) 182447/3049/24-9-1980 και γ) 204262/4545/23-11-2010 Υ.Π.Ε.Κ.Α.

6. Την αριθμ. 6985/85797/1-6-2017 (ΦΕΚ τ.Β΄/2003/2017) απόφαση Συντονιστή Α.Δ.Θ.Στ.Ε. ”Περί μεταβίβασης δικαιώματος υπογραφής” και την αρ. 13917/15-5-2017 απόφ. Υπ. Εσωτερικών (ΦΕΚ. 250/26-5-2017 τ.Υ.Ο.Δ.Δ.).

7. Την αριθμ. 221525/4195/21-9-2011 εγκύκλιο διαταγή ΥΠΕΚΑ.

8. Τα αριθμ. 2303/203694/6-12-2016 και 330/20050/5-2-2019 έγγραφα.

9. Την αρ. 882/29718/22-2-2019 πρόταση του Δασαρχείου Λιβαδειάς, από την οποία προκύπτει ότι η έκταση που αναφέρεται στο θέμα, είχε κατά το χρόνο καταστροφής της, που έγινε από πυρκαγιά, δασικό χαρακτήρα κατά την έννοια του αρθρ. 3 παρ. 1 του ν. 998/1979 όπως τροποποιήθηκε και ισχύει σήμερα, καλυπτόμενη από αείφυλλα πλατύφυλλα (πουρνάρια) σε ποσοστό 70%., αποφασίζουμε:

Κηρύσσουμε ως αναδασωτέα τη δασικού χαρακτήρα έκταση, εμβαδών 25.042,41τ.μ., στη θέση «Λεγκερίσος» περιοχής Δ.Ε. Αράχωβας του Δήμου Διστόμου - Αράχωβας και Αντίκυρας Π.Ε. Βοιωτίας, με σκοπό αφ' ενός μεν την διατήρηση του δασικού χαρακτήρα, ώστε να αποκλειστεί η διάθεση της για άλλο προορισμό, αφ' ετέρου δε την επαναδημιουργία της δασικής βλάστησης με φυσική ή τεχνητή αναγέννηση.

Η έκταση απεικονίζεται με στοιχεία περιμέτρου (1, 2, 3, 4, ... ,19, 20, 21, 1), όπως φαίνεται στο συνημμένο τοπογραφικό διάγραμμα και προσδιορίζεται επακριβώς από τα στοιχεία του πίνακα συντεταγμένων, το οποίο αποτελεί αναπόσπαστο μέρος της αποφάσεως αυτής και έχει τα εξής όρια:

Ανατολικά: Με δασικού χαρακτήρα έκταση.

Δυτικά: Με αναδασωτέα έκταση με την αρ. 4045/30-8-2007 απόφ. Δ/ντή Δασών Π.Σ.Ε.

Βόρεια: Με δασικού χαρακτήρα έκταση.

Νότια: Με δασικού χαρακτήρα έκταση.

Επιτρέπεται υποβολή κατ' αυτής, αίτησης ακύρωσης στο αρμόδιο Διοικητικό Εφετείο εντός προθεσμίας εξήντα (60) ημερών, που αρχίζει από την επομένη της δημοσίευσης της (άρθρο 46 π.δ. 18/1989).

Από τις διατάξεις της απόφασης αυτής δεν προκαλείται δαπάνη σε βάρος του κρατικού προϋπολογισμού.

Η απόφαση αυτή να δημοσιευθεί στην Εφημερίδα της Κυβερνήσεως.

Λιβαδειά, 14 Μαρτίου 2019

Με εντολή Συντονιστή
Αποκεντρωμένης Διοίκησης
Ο Διευθυντής Δασών Ν. Βοιωτίας


ΙΩΑΝΝΗΣ ΓΡΙΒΑΣ

ΕΘΝΙΚΟ ΤΥΠΟΓΡΑΦΕΙΟ
Για τεχνικούς λόγους στο σχεδιάγραμμα, από το ηλεκτρονικό αρχείο, έγινε σμίκρυνση κατά ποσοστό 81%

ΤΟΠΟΓΡΑΦΙΚΟ ΔΙΑΓΡΑΜΜΑ

Αναδασωτέας Δημόσιας έκτασης δασικού χαρακτήρα συνολικού εμβαδού Ε= 25042.41 τ.μ που βρίσκεται στη θέση «Λεγκερίσος» περιοχής Δ.Ε Αράχωβας του Δήμου Διστόμου Αράχωβας & Αντικύρας ΠΕ Βοιωτίας η οποία κάηκε την 20 -08-2016 (ΔΕΛΤΙΟ Π.Υ. α/α 52/2016)

ΚΛΙΜΑ 1:3000

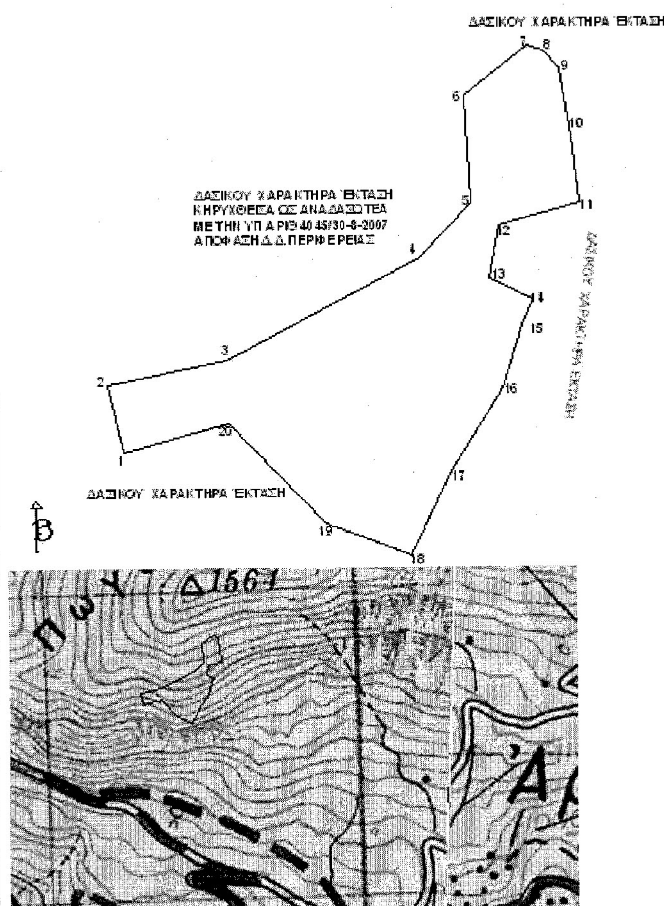

ΑΠΟΣΠΑΣΜΑ ΧΑΡΤΗ ΠΕΡ./ΧΗΣ ΑΡΑΧΩΒΑΣ

ΚΛΙΜΑΚΑ 1:50.000

Θέση έκτασης συνολικού εμβαδού 25.042.41 τ.μ.

Συντεταγμένες τοπογραφικού διαγράμματος με το σύστημα Ε.Γ.Σ.Α . '87.

	X - Y	
1.	X=375685.88	Y=4260801.41
2.	X=375677.08	Y=4260839.07
3.	X=375743.61	Y=4260852.33
4.	X=375850.15	Y=4260909.07
5.	X=375878.81	Y=4260939.76
6.	X=375875.20	Y=4260999.34
7.	X=375909.99	Y=4261027.34
8.	X=375918.88	Y=4261025.17
9.	X=375928.42	Y=4261015.21
10.	X=375934.12	Y=4260976.90
11.	X=375939.10	Y=4260939.57
12.	X=375893.78	Y=4260926.95
13.	X=375888.71	Y=4260897.12
14.	X=375913.03	Y=4260886.04
15.	X=375906.62	Y=4260871.09
16.	X=375895.93	Y=4260836.58
17.	X=375866.10	Y=4260788.78
18.	X=375844.76	Y=4260742.79
19.	X=375797.65	Y=4260760.93
20.	X=375744.22	Y=4260817.43
21.	X=375685.88	Y=4260801.41

Ανήκει στην αριθ. 499/31042/14-3-19 Απόφαση μας Λιβαδειά 14/3/2019 ΜΕ ΕΝΤΟΛΗ ΣΥΝΤΟΝΙΣΤΗ ΑΔΘ-ΣΕ Ο Δ/ΝΤΗΣ ΔΑΣΩΝ Ν. ΒΟΙΩΤΙΑΣ Ι. Γρίβας Δασολόγος	ΕΛΕΓΧΘΗΚΕ-ΘΕΩΡΗΘΗΚΕ Λιβαδειά 21-02-2019 Ο Δασάρχης Κ. Κουτσοβασίλης Δασολόγος	Λιβαδειά 21-02-2019 Η Συντάκτρια Σ. Κουρτίδου Δασοπόνος